


VZOROVÝ PRIEČNY REZOPOHĽAD A-A

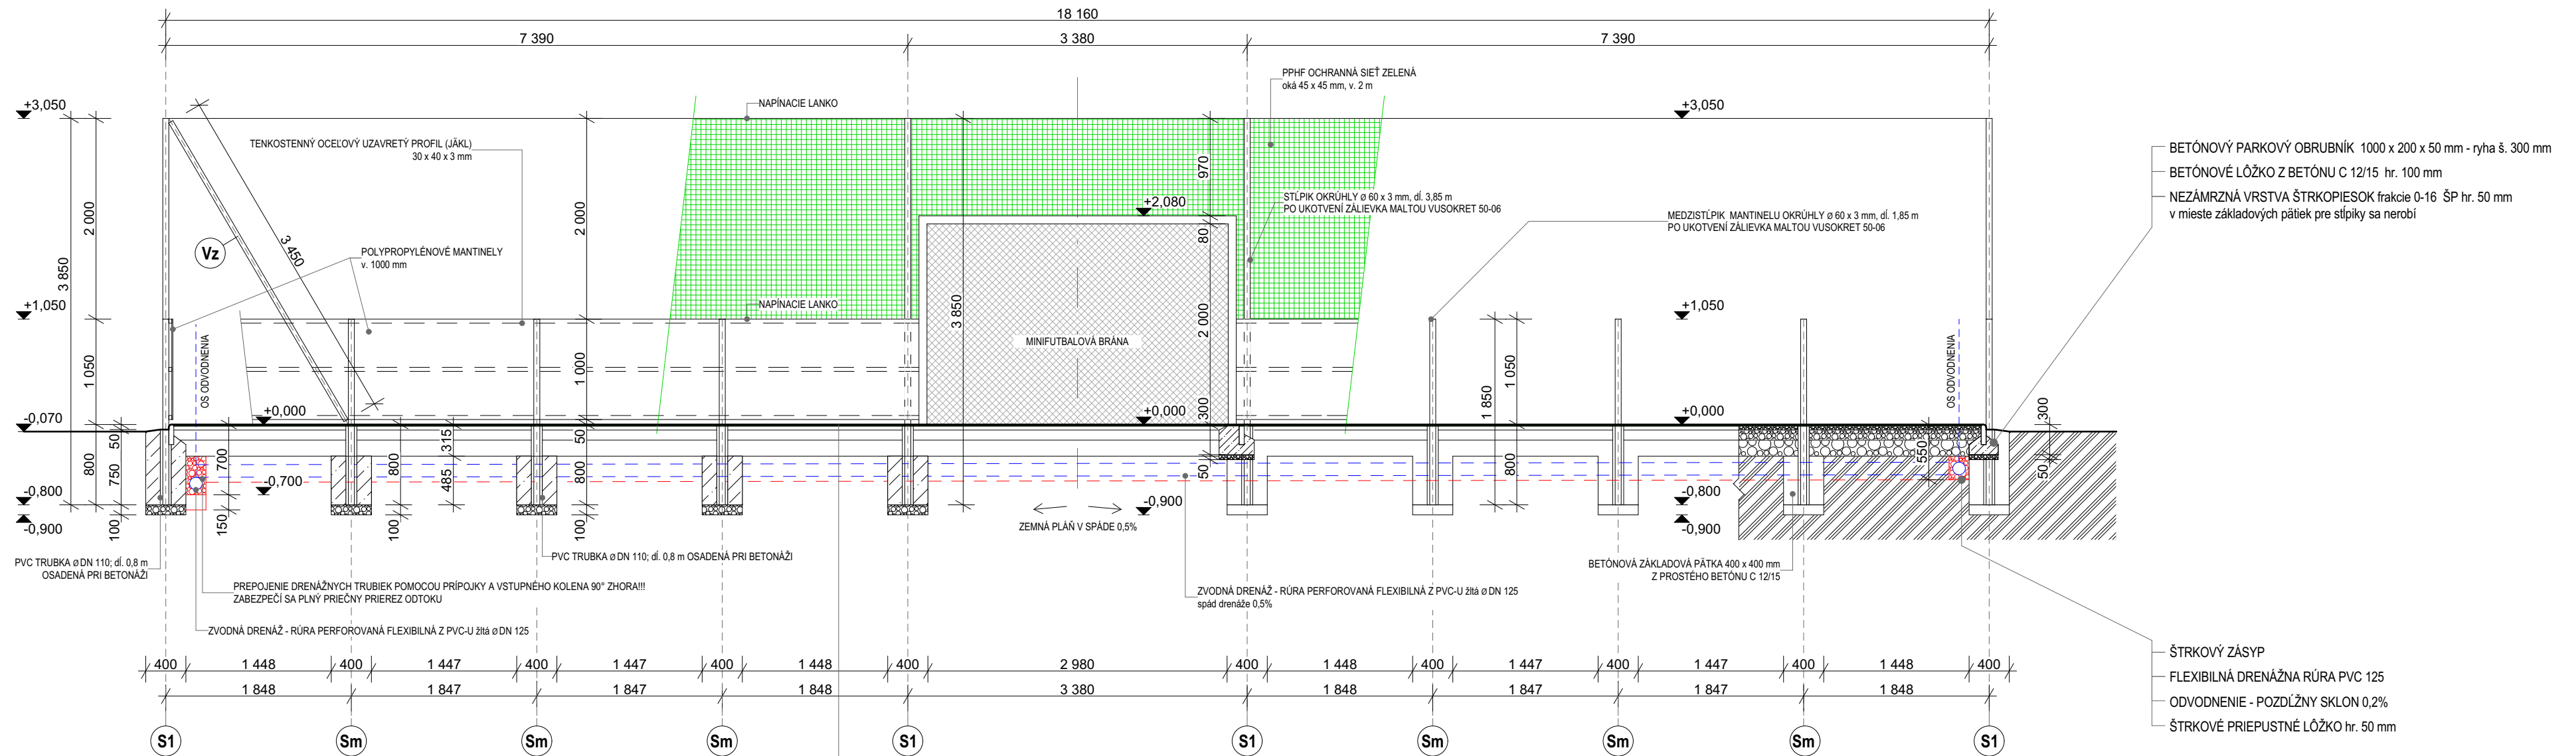

LEGENDA

- NAVRHOVANÉ KONŠTRUKCIE
- OCHRANNÁ PPHF SIEŤ oká 45 x 45 mm
- ZÁKLADOVÝ BETÓN PROSTÝ - C 12/15
- BETÓN STN EN 206-1-C 12/15 - XC2,XA1 (SK) - CI 0,4 - Dmax 16 - S3
- UMELÝ TRÁVNIK ZAŤAŽENÝ VSYPM KREMIČITÝM PIESKOM
- ŠTRKODRVINA 8/16 ZHUTNENÁ NA 50 MPa
- ŠTRKODRVINA 32/63 ZHUTNENÁ NA 50 MPa
- DROBNÉ DRVENÉ KAMENIVO ZHUTNENÉ NA 25 MPa
- NASYPANÁ ZEMINA SO ZATRÁVNENÍM
- RASTLÁ ZEMINA
- DRENÁŽ

- UMELÝ TRÁVNIK - POLYETYLÉNOVÉ VLÁKNO
- DRVENÉ DROBNÉ KAMENIVO 0/4 - ZAKALOVACIA VRSTVA - HUTNIT ZA VLHKA min. 25 MPa
- ŠTRKODRVINA 8/16 ZHUTNENÁ NA 50 MPa
- ŠTRKODRVINA 32/63 ZHUTNENÁ NA 50 MPa
- ZHUTNENÁ ZEMNÁ PLÁŇ (0=100%) v strechovitom spáde 0,5%
- UT min. hr. 15-20 mm
- DDK hr. 40 mm
- ŠD hr. 100 mm
- ŠD hr. 160 mm (odporúčaná hr. 220 mm)

UPOZORNENIE:

STĽPIKY SÚ VOTKNUTÉ A KOTVENÉ DO PVC TRUBIEK DN 110 ZABETÓNOVANÝMI DO BETÓNOVÝCH PÄTIEK 400 x 400 mm Z BETÓNU C 12/15 PO VERTIKÁLNEJ FIXÁCII STĽPIKOV SA KOTEVNÉ PŮZDRA ZALEJÚ EXPANZÍVNOU ZÁLIEVKOVOU HMOTOU VUSOKRET 50-06 alt. PCI VERGUSSMORTEL

POZNÁMKA:

- Pred započatím výkopových prác previesť kontrolné zistenie a meranie existujúcich podzemných vedení
- Pri realizácii stavby sa musí dodávateľ stavebných a montážnych prác riadiť vyhláškou SÚBP a SBÚ č.374/1990 zb.z. o bezpečnosti práce a technických zariadení pri stavebných prácach a nariadením vlády SR č.396/2006 zb.z. o minimálnych bezpečnostných požiadavkách na stavenisko.

- BETÓNOVÝ PARKOVÝ OBRUBNÍK 1000 x 200 x 50 mm - ryha š. 300 mm
- BETÓNOVÉ LÔŽKO Z BETÓNU C 12/15 hr. 100 mm
- NEZÁMRZNÁ VRSTVA ŠTRKOPIESOK frakcie 0-16 ŠP hr. 50 mm v mieste základových pätiček pre stĺpiky sa nerobí
- ŠTRKOVÝ ZÁSYP
- FLEXIBILNÁ DRENÁŽNA RÚRA PVC 125
- ODVODNENIE - POZDĹŽNY SKLON 0,2%
- ŠTRKOVÉ PRIEPUSTNÉ LÔŽKO hr. 50 mm

HLAVNÝ ARCHITEKT	VYPRACOVAL	ZODP. PROJEKTANT		
INVESTOR			FORMÁT	3x A4
Okres:			DÁTUM	D.S.P.
PROFESIA ARCHITEKTÚRA			MIERKA	1:50
VIACÚČELOVÉ ŠPORTOVÉ IHRISKO,			STAVEBNÝ OBJEKT	VÝKRES Č.
k.ú.			SO 01	03
č.p.			VZOROVÝ PRIEČNY REZOPOHĽAD A-A	