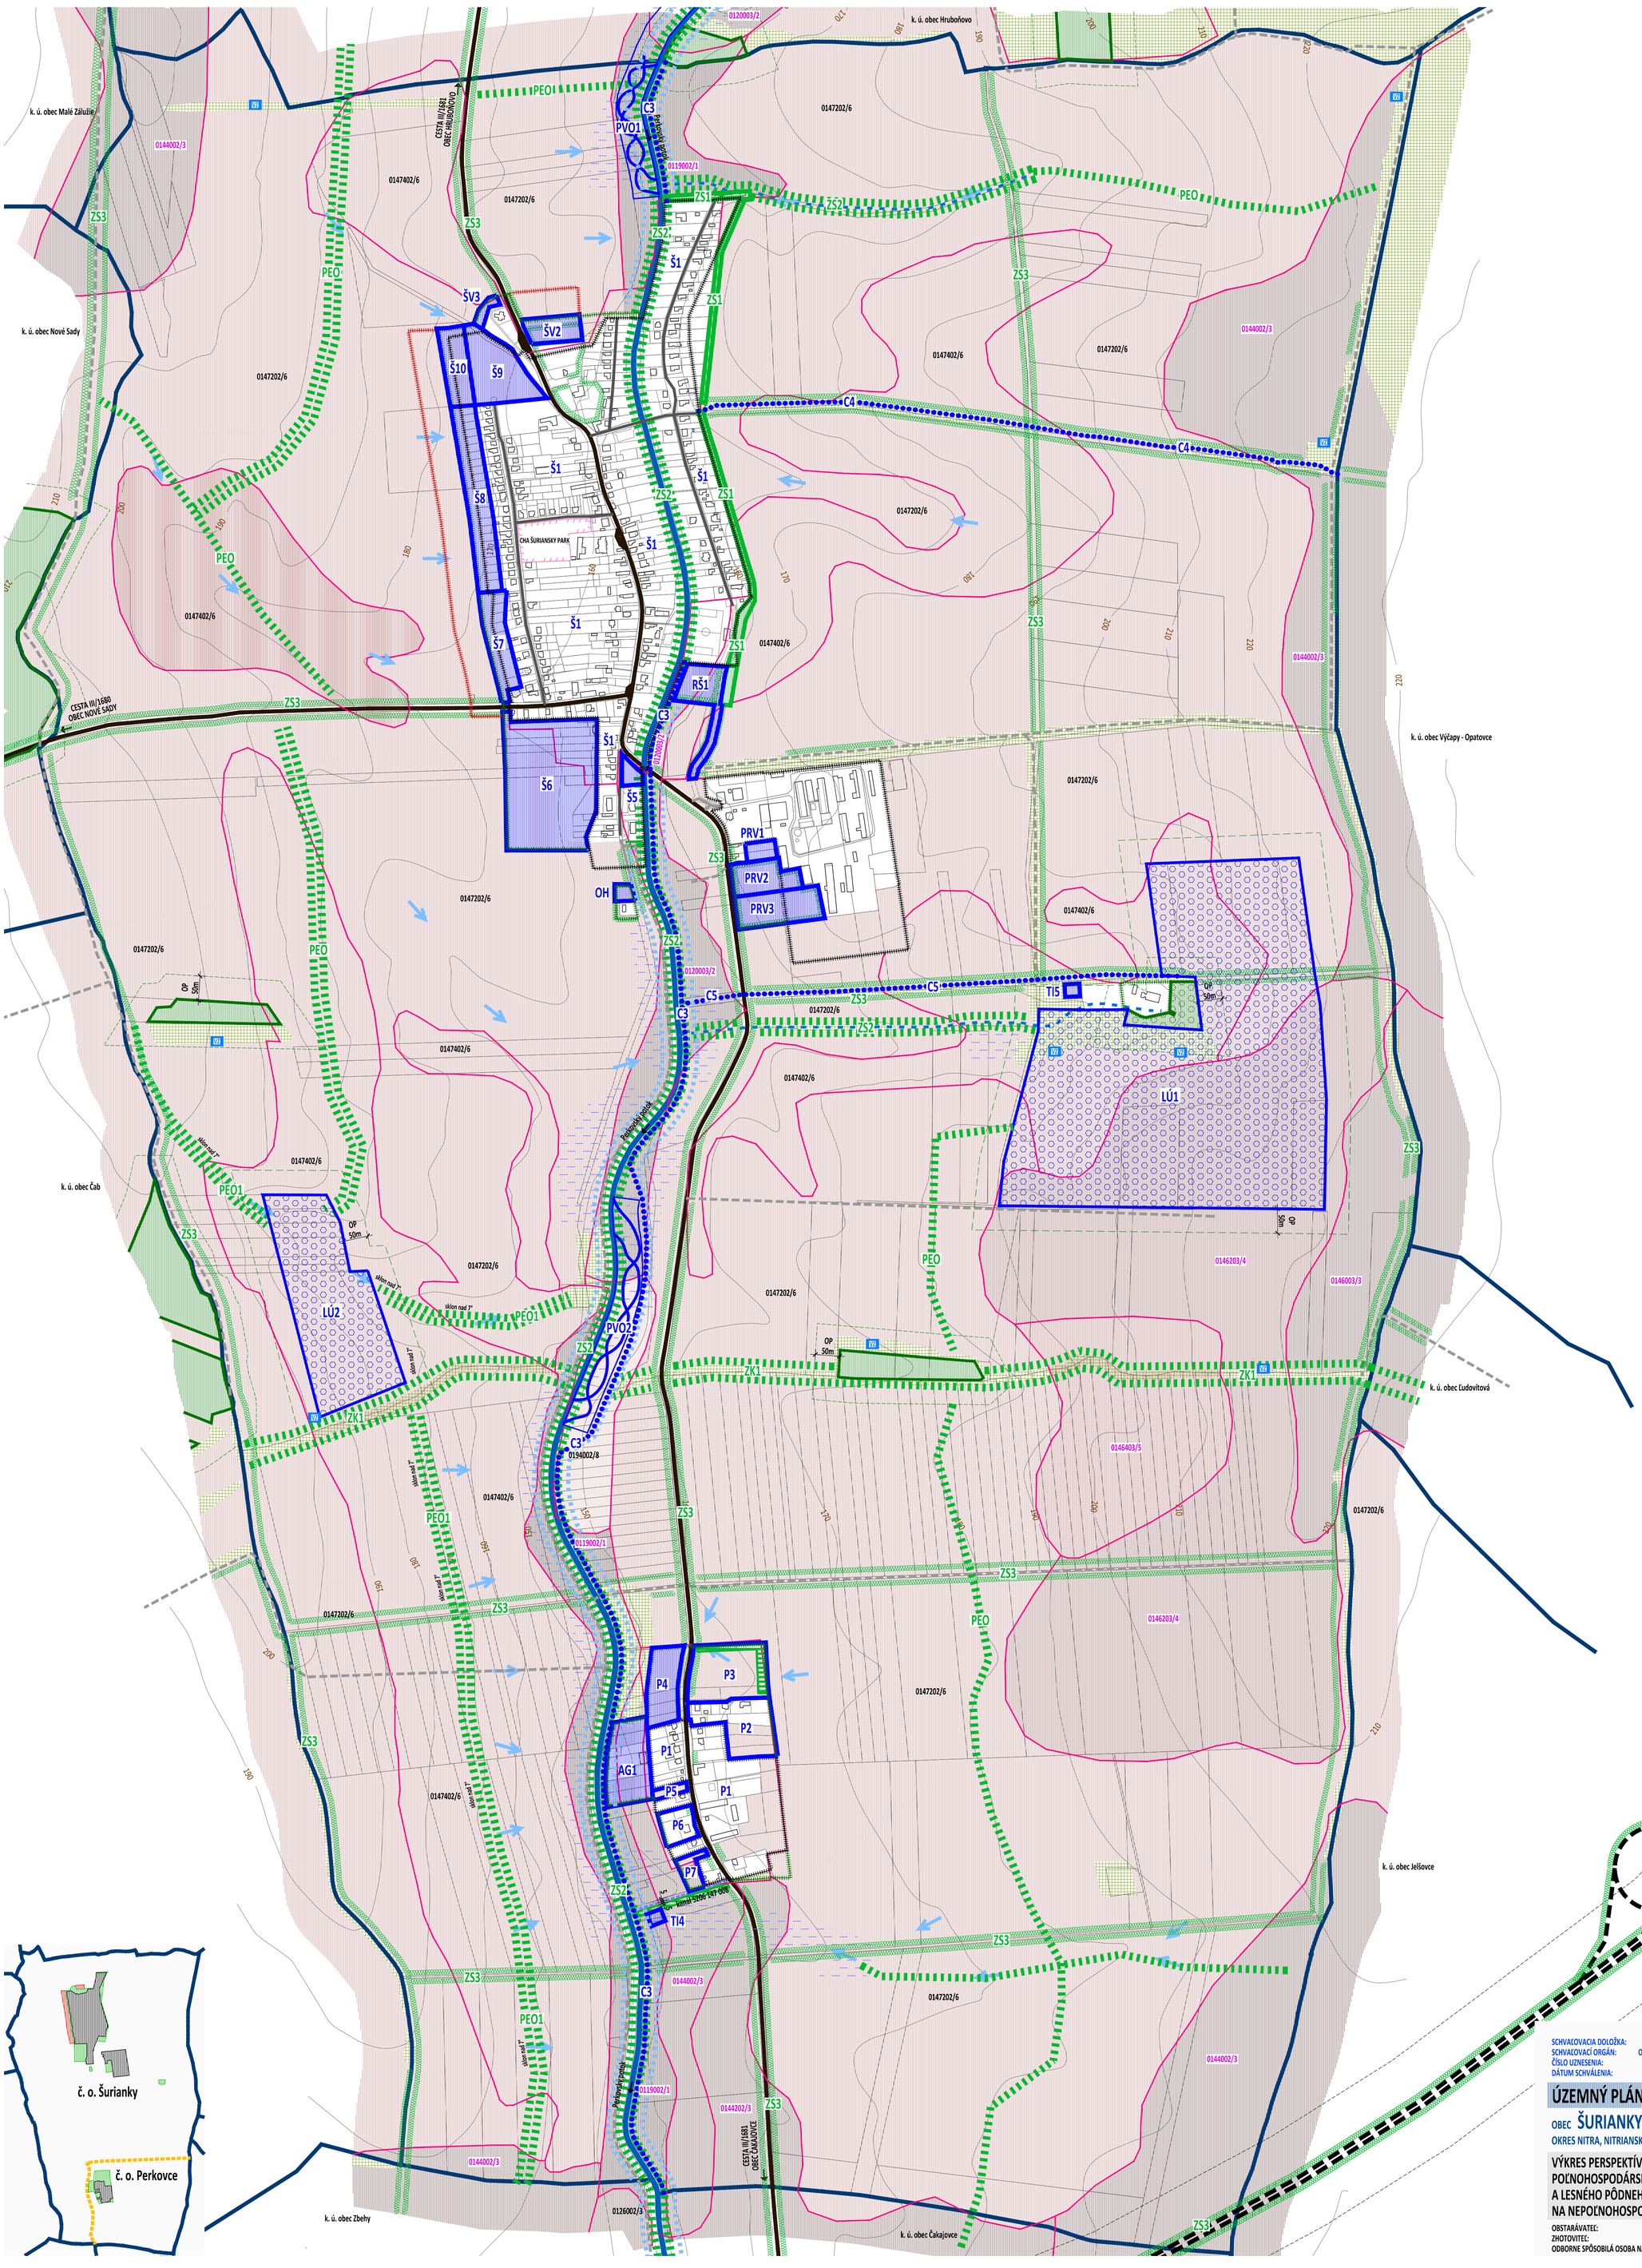

VYSVETLIVKY:

STAV NÁVRH VÝHĽAD

- HRANICA SUSEDNÝCH KATASTROV
- HRANICA KATASTRÁLNEHO ÚZEMIA, k 1.1.1990
- HRANICA ZASTAVANÉHO ÚZEMIA, k 1.1.1990
- ZASTAVANÉ ÚZEMIE

VODNÉ PLOCHY A TOKY

- VVVT - vodohospodársky významný vodný tok PERKOVSKÝ POTOK
- OCHRANNÉ PÁSMO 6m, POBREŽNÉ POZEMKY 10m
- PERKOVSKÝ POTOK
- VODOHOSPODÁRSKA PLOCHA 20m od brehu potoka (zákaz výstavby objektov trvalého charakteru)
- bezmenné vodné toky
- POBREŽNÉ POZEMKY 5m
- občasné vodné toky

OCHRANA PRÍRODY

STAV NÁVRH VÝHĽAD

- Chránený areál ŠURIANSKY PARK
  - vyhlásený v roku 1982, plocha 0,95ha
  - v území parku platí treti stupeň ochrany v zmysle § 49 ods. 6 zákona č. 543/2002 Z.z. o ochrane prírody

POĽNOHOSPODÁRSKY PÔDNY FOND

ORNÁ PÔDA

- HRANICA BPEJ (bonitovaná pôdno-ekologická jednotka)
- 0147402/6 — SKUPINA BPEJ / KÓD BPEJ
- 0146403/5 — NAJKVALITNEJŠIA POĽNOHOSPODÁRSKA PÔDA podľa prílohy č. 2, NV SR/2013 Z.z. o odvodoch za odňatie
- 1 SKUPINA KVALITY POĽNOHOSPODÁRSKEJ PÔDY podľa prílohy č. 1, NV SR/2013 Z.z. o odvodoch za odňatie
- 2 SKUPINA KVALITY POĽNOHOSPODÁRSKEJ PÔDY podľa prílohy č. 1, NV SR/2013 Z.z. o odvodoch za odňatie
- 3 SKUPINA KVALITY POĽNOHOSPODÁRSKEJ PÔDY podľa prílohy č. 1, NV SR/2013 Z.z. o odvodoch za odňatie
- 4 SKUPINA KVALITY POĽNOHOSPODÁRSKEJ PÔDY podľa prílohy č. 1, NV SR/2013 Z.z. o odvodoch za odňatie
- 5 SKUPINA KVALITY POĽNOHOSPODÁRSKEJ PÔDY podľa prílohy č. 1, NV SR/2013 Z.z. o odvodoch za odňatie
- 6 SKUPINA KVALITY POĽNOHOSPODÁRSKEJ PÔDY podľa prílohy č. 1, NV SR/2013 Z.z. o odvodoch za odňatie
- 8 SKUPINA KVALITY POĽNOHOSPODÁRSKEJ PÔDY podľa prílohy č. 1, NV SR/2013 Z.z. o odvodoch za odňatie

SÚČASŤ ORNEJ PÔDY:

- NDV - NELESNÁ DREVINOVÁ VEGETÁCIA REMÍZKY NÍZKEJ A VYSOKEJ ZELENE
- VZ — MALÉ VODNÉ ZDROJE (DEPRESIE, MOKRADE) ako napájadlá pre zvieratá

HYDROMELIORAČNÉ ZARIADENIA

- ODVODŇOVACÍ KANÁL POD PERKOVACMI - evid. č. 5206 147 008 dĺžka 0,215km
  OCHRANNÉ PÁSMO: - 5m od brehovej čiary otvoreného kanála
- DRENÁŽNY SYSTÉM - odvodnenie poľnohospodárskych pozemkov
- ENVIRONMENTÁLNA ZÁŤAŽ NR (2019) / ŠURIANKY - skládka odpadu

PLOCHY PERSPEKTÍVNEHO ODŇATIA POĽNOHOSPODÁRSKEJ PÔDY

- Š — PLOCHY NA VYŇATIE: Š1, P1 - rozptyl (záhrady v zastavanom území obce)
- C — ZMENA DRUHU POZEMKU: CYKLISTICKÁ KOMUNIKÁCIA
- C3 — - miestna cyklotrasa pararelná s Perkovským potokom v dopravnom priestore účelových komunikácií
- C4 C5 — - miestna cyklotrasa pararelná s miestnymi komunikáciami, v dopravnom priestore účelových komunikácií
- PVO — REALIZOVAŤ PO POZEMKOVÝCH ÚPRAVÁCH: PROTIPOVODŇOVÉ OPATRENIA
- LESNÉ ÚZEMIE

PLOCHY VÝSADBY ZELENE NA POĽNOHOSPODÁRSKEJ PÔDE podľa vyhlášky č. 508/2004 Z.z., príloha č. 8

- PEO — PROTIERÓZNE OPATRENIA
- ZK — ZELEŇ KRAJINNÁ
- ZS — ZELEŇ SPRIEVODNÁ - výsadba porastov NDV a TTP

LESNÝ PÔDNY FOND

- HOSPODÁRSKE LESY produkcia dreva a ostatných lesných produktov
- OL — OCHRANNÉ LESY lesy potrebné na zabezpečenie ochrany pôdy

SCHVAĽOVACIA DOLOŽKA: ÚZEMNÝ PLÁN, OBEC ŠURIANKY
SCHVAĽOVACÍ ORGÁN: OBECNÉ ZASTUPITEĽSTVO ŠURIANKY
ČÍSLO UZNESENIA: 11/2016
DÁTUM SCHVÁLENIA: 5.10.2016

OPRÁVNENÁ OSOBA: starosta obce VILIAM BÚCORA
pečiatka obce
podpis

ÚZEMNÝ PLÁN

OBEC ŠURIANKY

OKRES NITRA, NITRIANSKY KRAJ

VÝKRES PERSPEKTÍVNEHO POUŽITIA POĽNOHOSPODÁRSKEHO PÔDNEHO FONDU A LESNÉHO PÔDNEHO FONDU NA NEPOĽNOHOSPODÁRSKE ÚČELY

7

MIERKA 1: 5 000

2016

OBSTARÁVATEĽ: Obec Šurianky, Viliam Búcora - starosta obce, Šurianky 54, 951 26 Šurianky, 037/7896 863, ousurianky@stonline.sk
ZHOTOVITEĽ: Ing. arch. Janka Privalincová, Azalková 11, 949 01 Nitra, 0905 116 554, jprivalincova@gmail.com
ODBORNE SPÔSOBILÁ OSOBA NA OBSTARANIE ÚPD: Ing. arch. Gertrúda Čuboňová, Nábrežie mládeže 83, 949 01 Nitra, 0907 642 347, gertruda.cubonova@unsk.sk